ОБМЕРНЫЙ ПЛАН

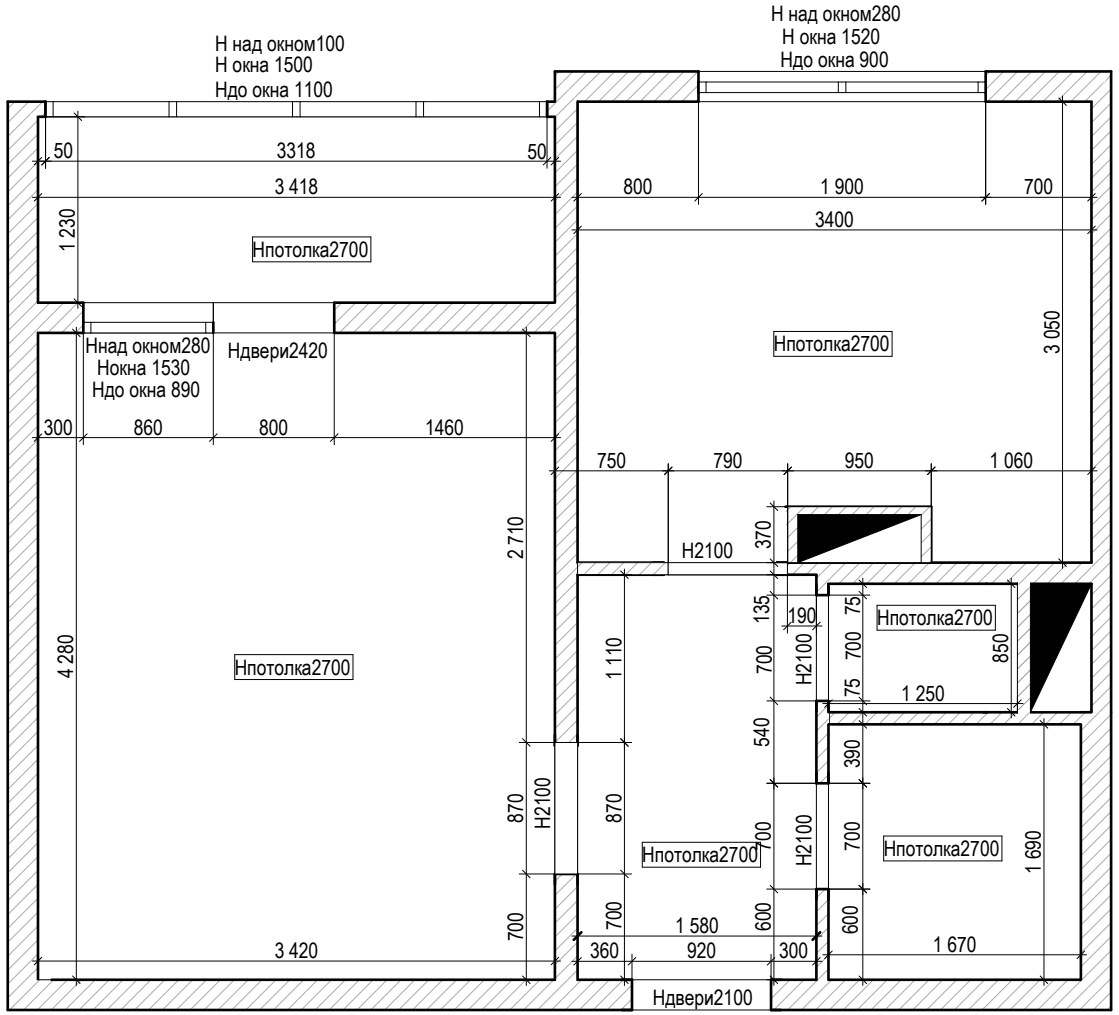

				Квартира	Стадия	Лист	Масштаб
					ЭП	1	1:50
				ОБМЕРНЫЙ ПЛАН			

ПЛАНИРОВОЧНОЕ РЕШЕНИЕ

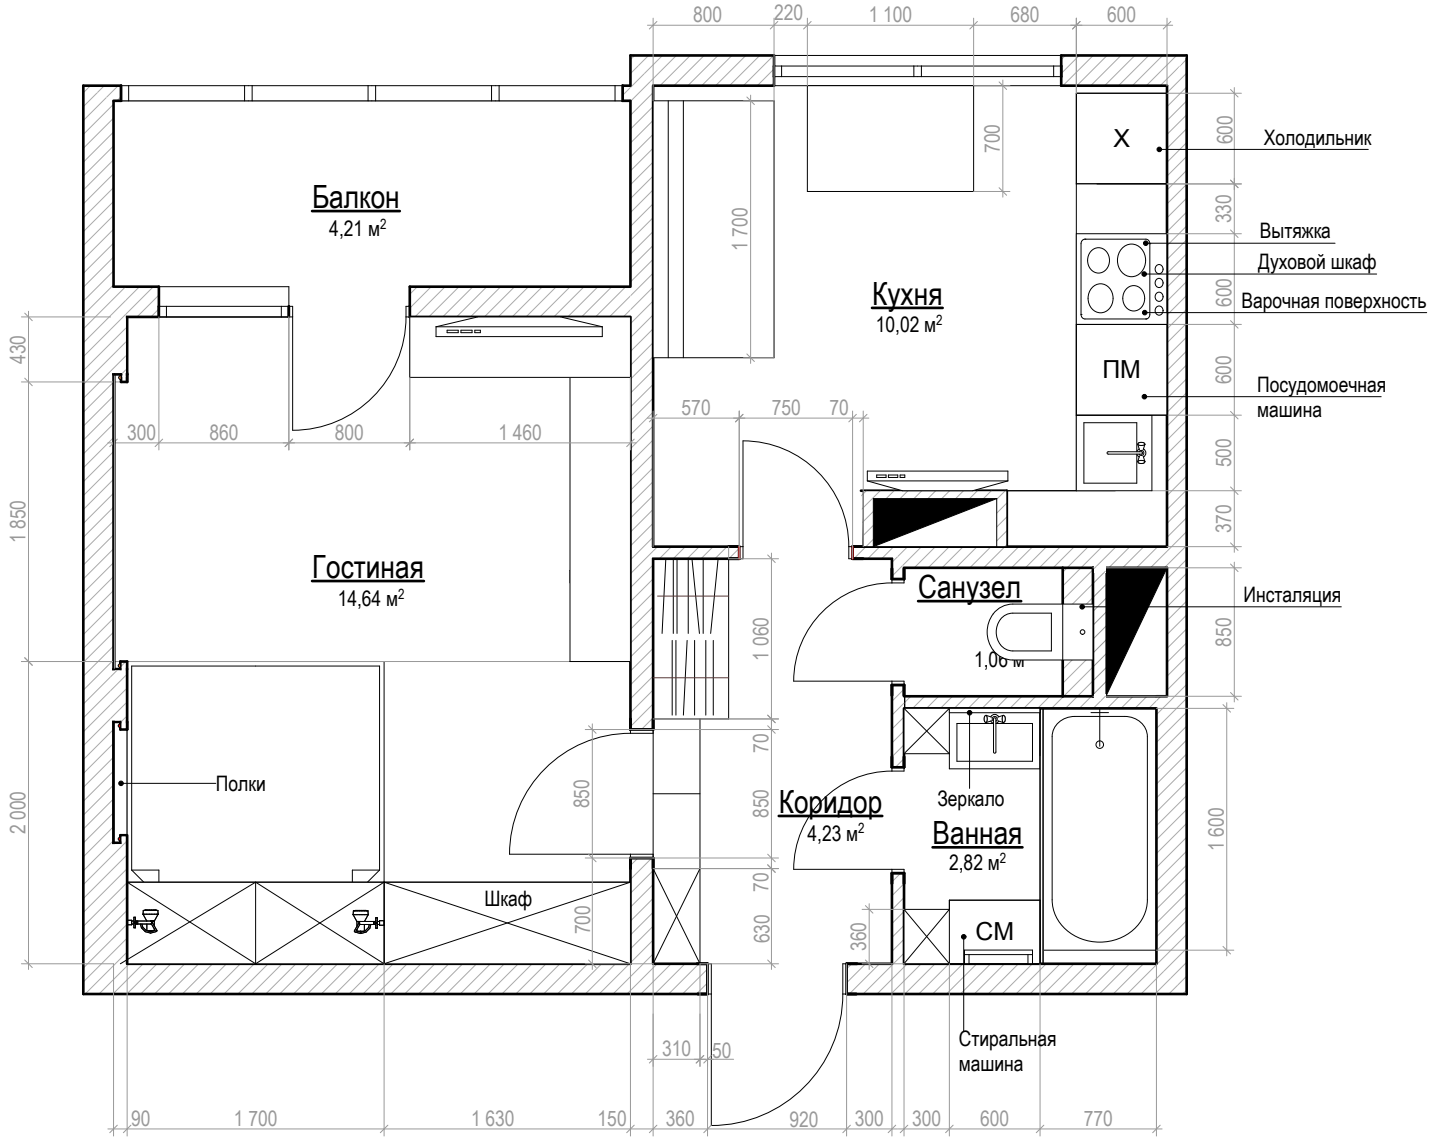

				Квартира	Стадия	Лист	Масштаб
					ЭП	2	1:50
				ПЛАНИРОВОЧНОЕ РЕШЕНИЕ			

ПЛАН ДЕМОНТАЖА

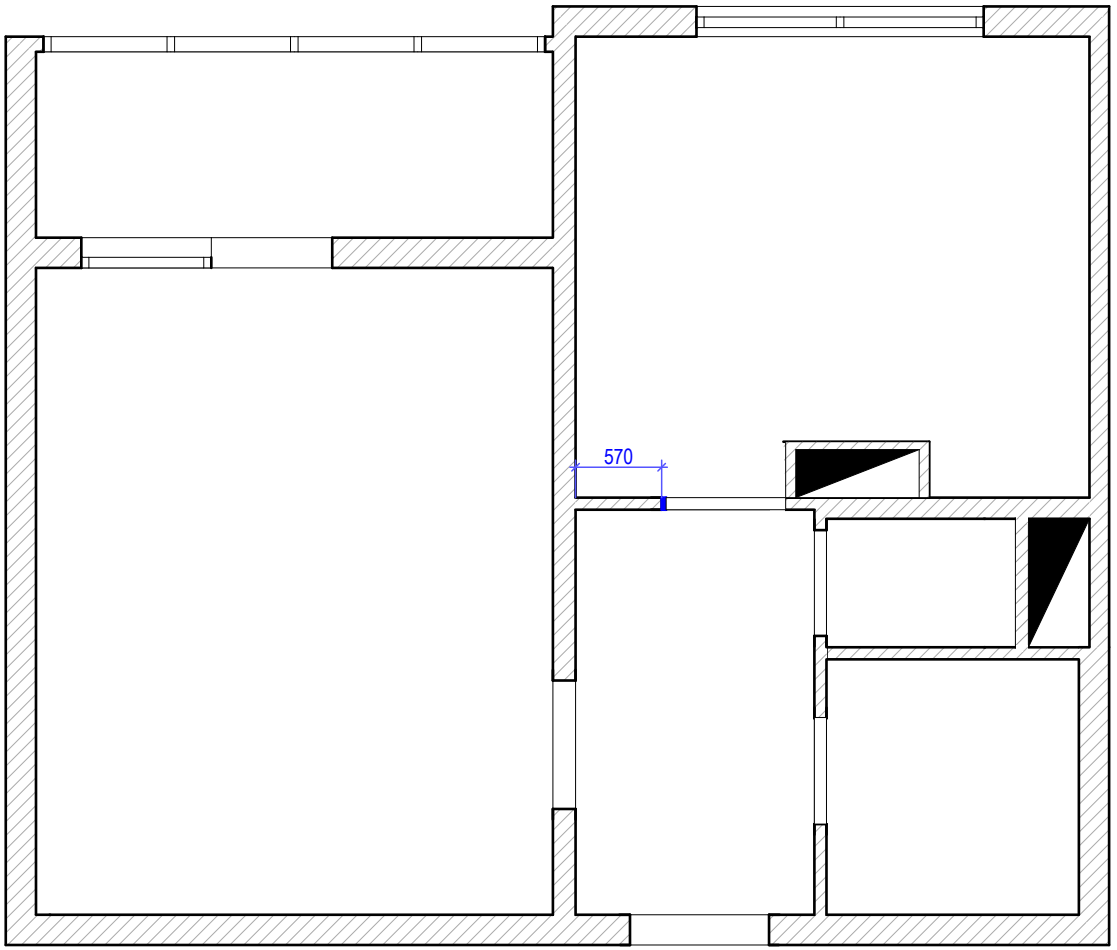

				Квартира	Стадия	Лист	Масштаб
					ЭП	3	1:50
				ПЛАН ДЕМОНТАЖА			

ПЛАН МОНТАЖА

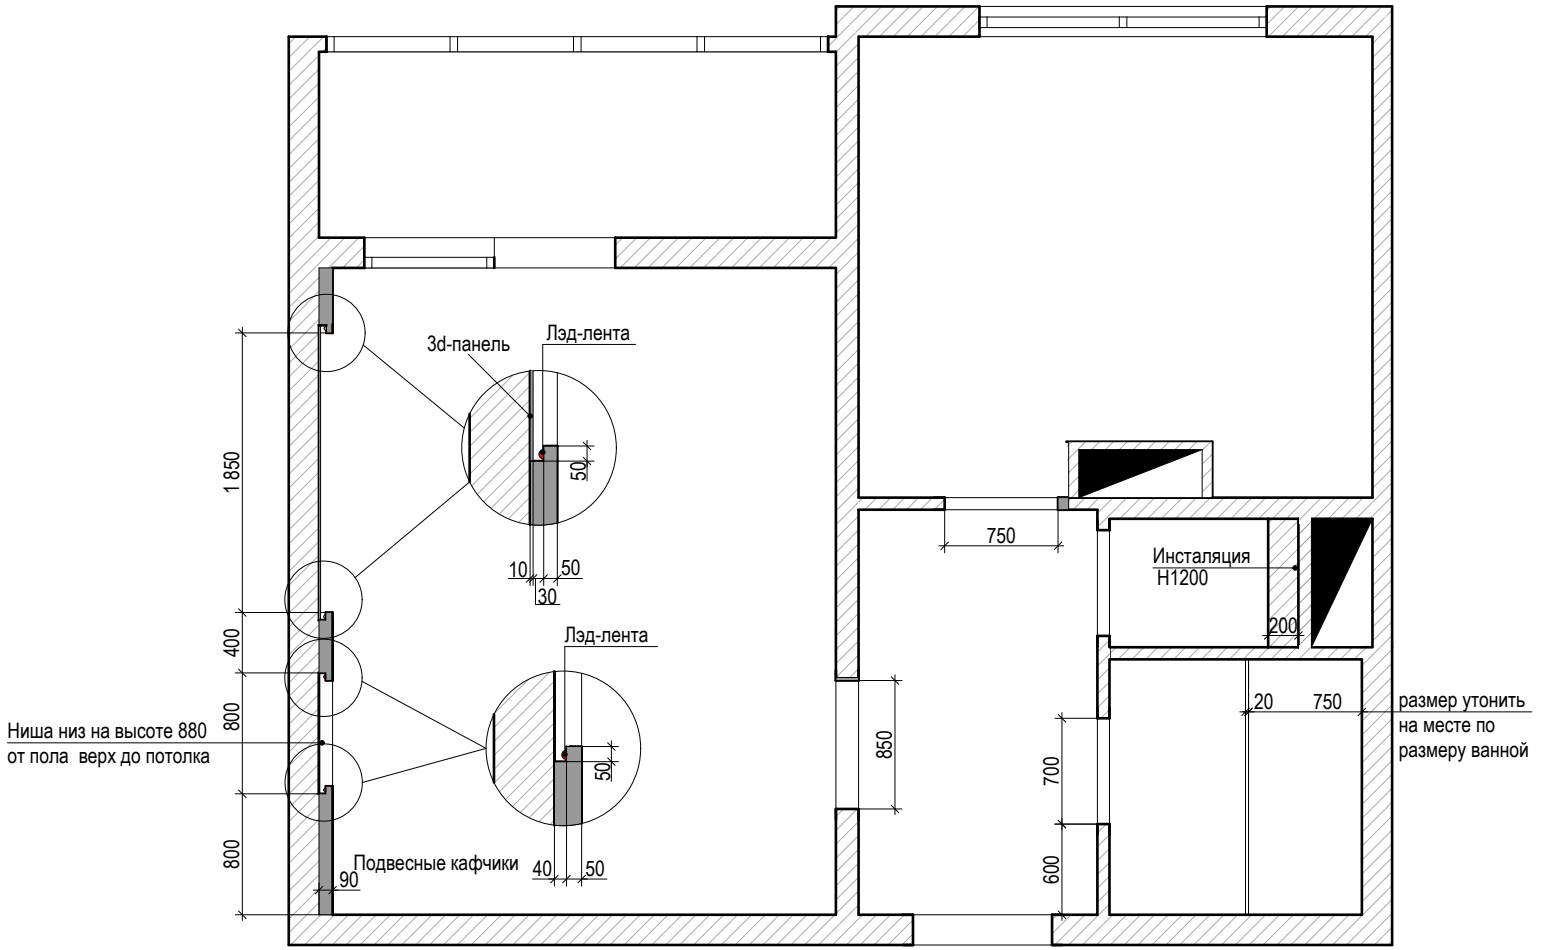

Условные обозначения:

Монтажные перегородки

Несущие стены

				Квартира		Лист	Масштаб
						4	1:50
				ПЛАН МОНТАЖА			

ПЛАН МОНТАЖА ПОТОЛКОВ

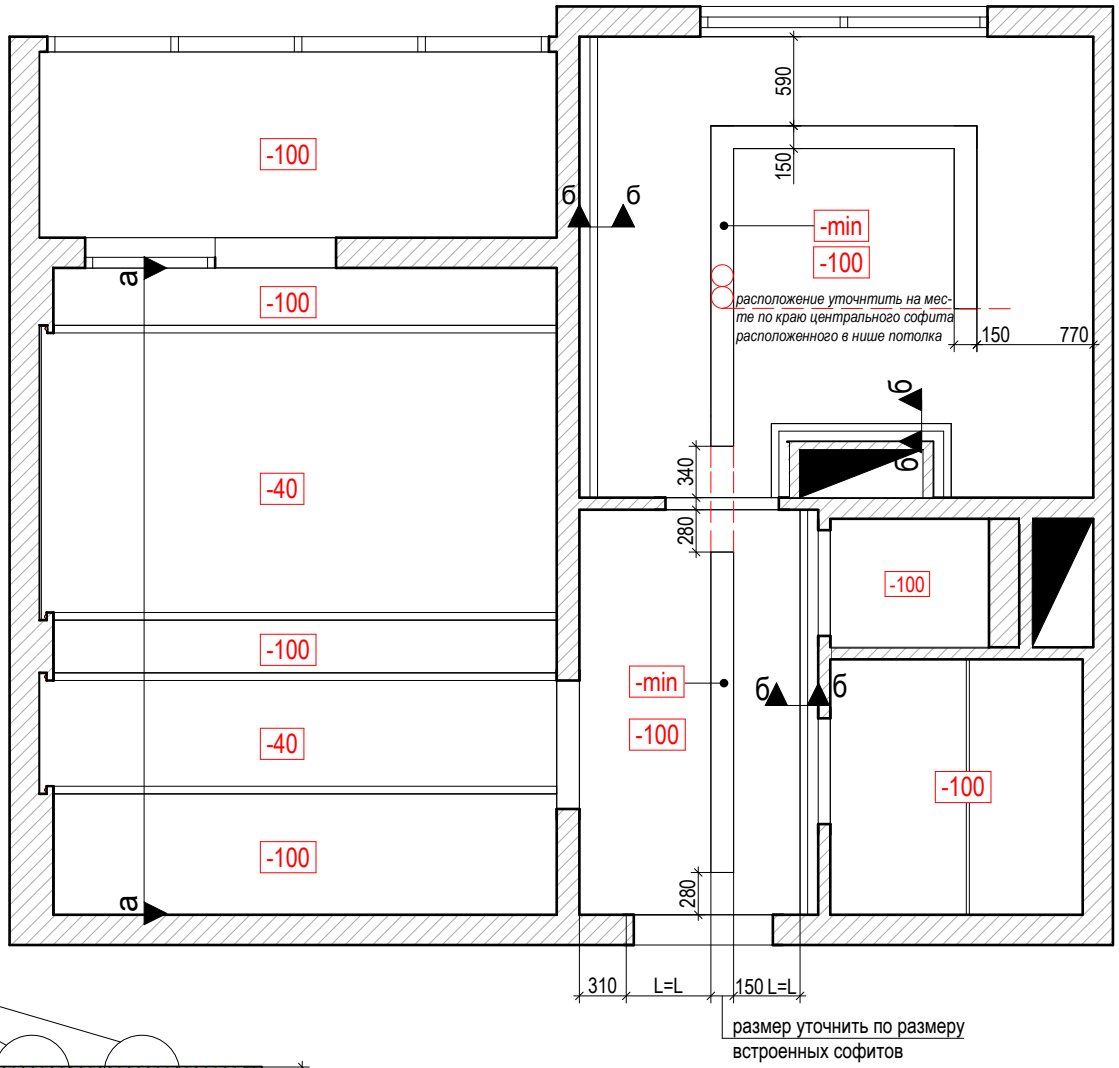

Разрез б-б

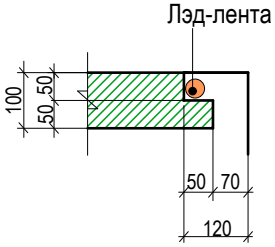

Разрез а-а

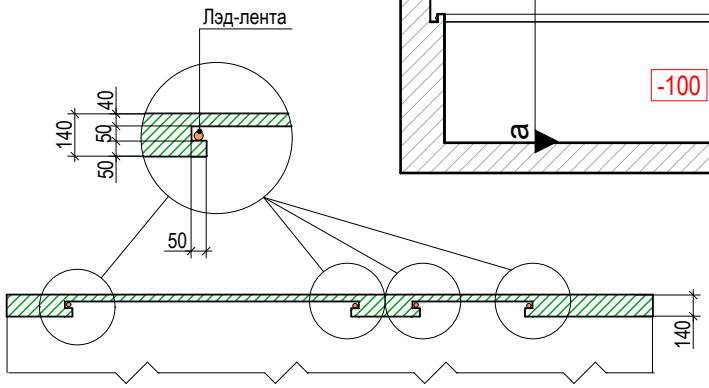

-100 Высота от плиты перекрытия

ВНИМАНИЕ!

Монтаж ниш под светильники и опуски потолков уточнить после приобретения светильников

				Квартира	Стадия	Лист	Масштаб
						5	1:50
				ПЛАН МОНТАЖА ПОТОЛКОВ			

ПЛАН РАСПОЛОЖЕНИЯ ОСВЕТИТЕЛЬНЫХ ПРИБОРОВ

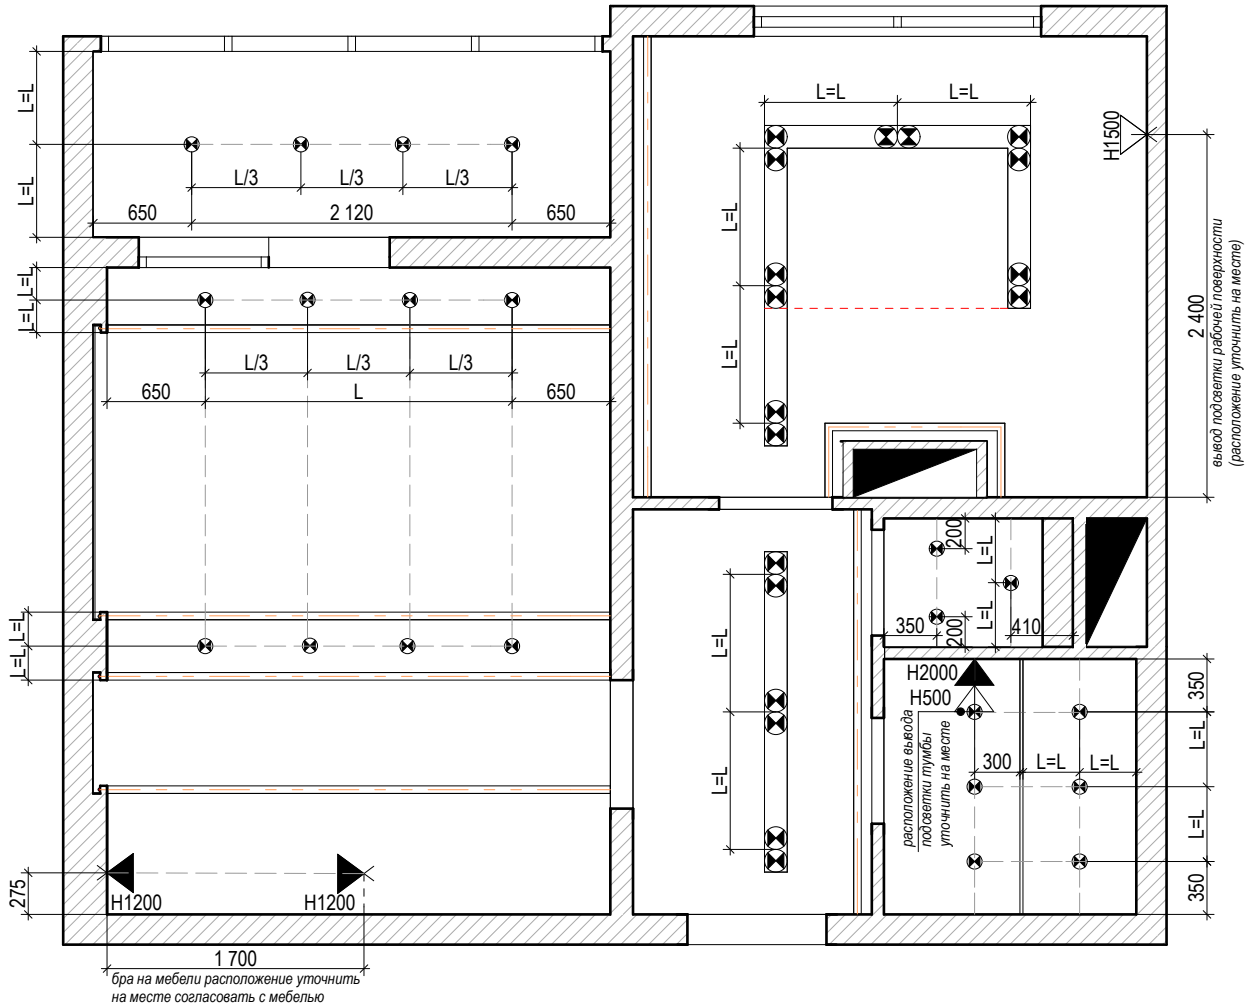

Условные обозначения:

- *светильник встроенный*
- *стеновой бра*
- *электровывод*
- *ЛЭД- лента -30,82 п.м.*

				Квартира	Стадия	Лист	Масштаб
					ЭП	6	1:50
				ПЛАН РАСПОЛОЖЕНИЯ ОСВЕТИТЕЛЬНЫХ ПРИБОРОВ			

ПЛАН ОСВЕЩЕНИЯ С ПРИВЯЗКАМИ К ВЫКЛЮЧАТЕЛЯМ

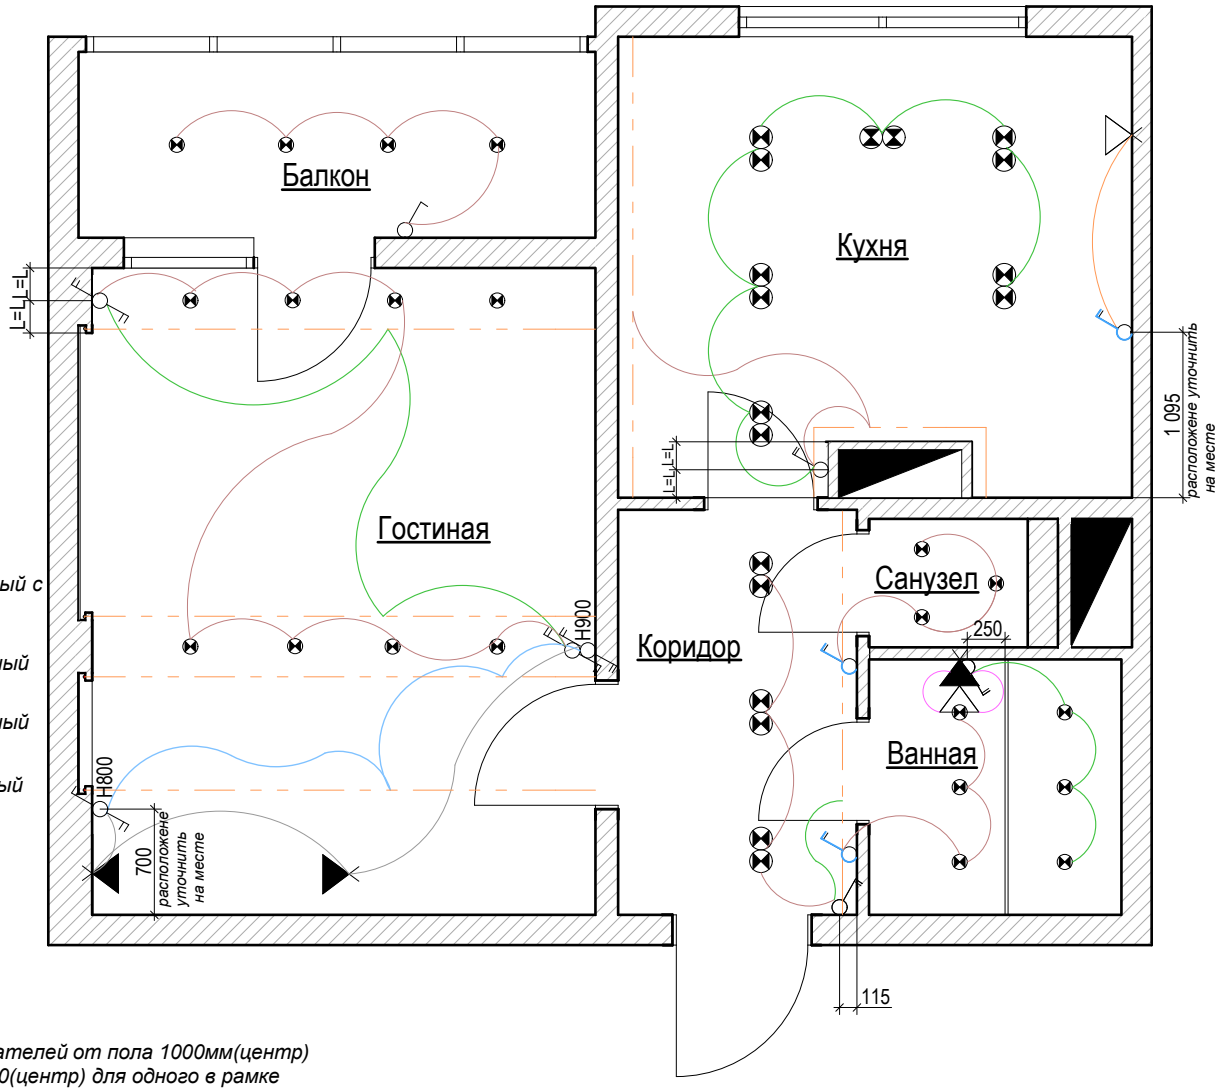

Условные обозначения:

- *выключатель двухклавишный с клавишей для вытяжки*
- *выключатель одноклавишный для вытяжки*
- *выключатель одноклавишный*
- *выключатель двухклавишный*
- *выключатель проходной*
- *выключатель проходной двухклавишный*

Высота установки выключателей от пола 1000мм(центр)
Расстояние от проема - 200(центр) для одного в рамке
- 300(центр) для двух и трех в рамке если не указано другое- H900

				Квартира	Стадия	Лист	Масштаб
					ЭП	7	1:50
				ПЛАН ОСВЕЩЕНИЯ С ПРИВЯЗКАМИ К ВЫКЛЮЧАТЕЛЯМ			

ПЛАН РАЗМЕЩЕНИЯ РОЗЕТОК

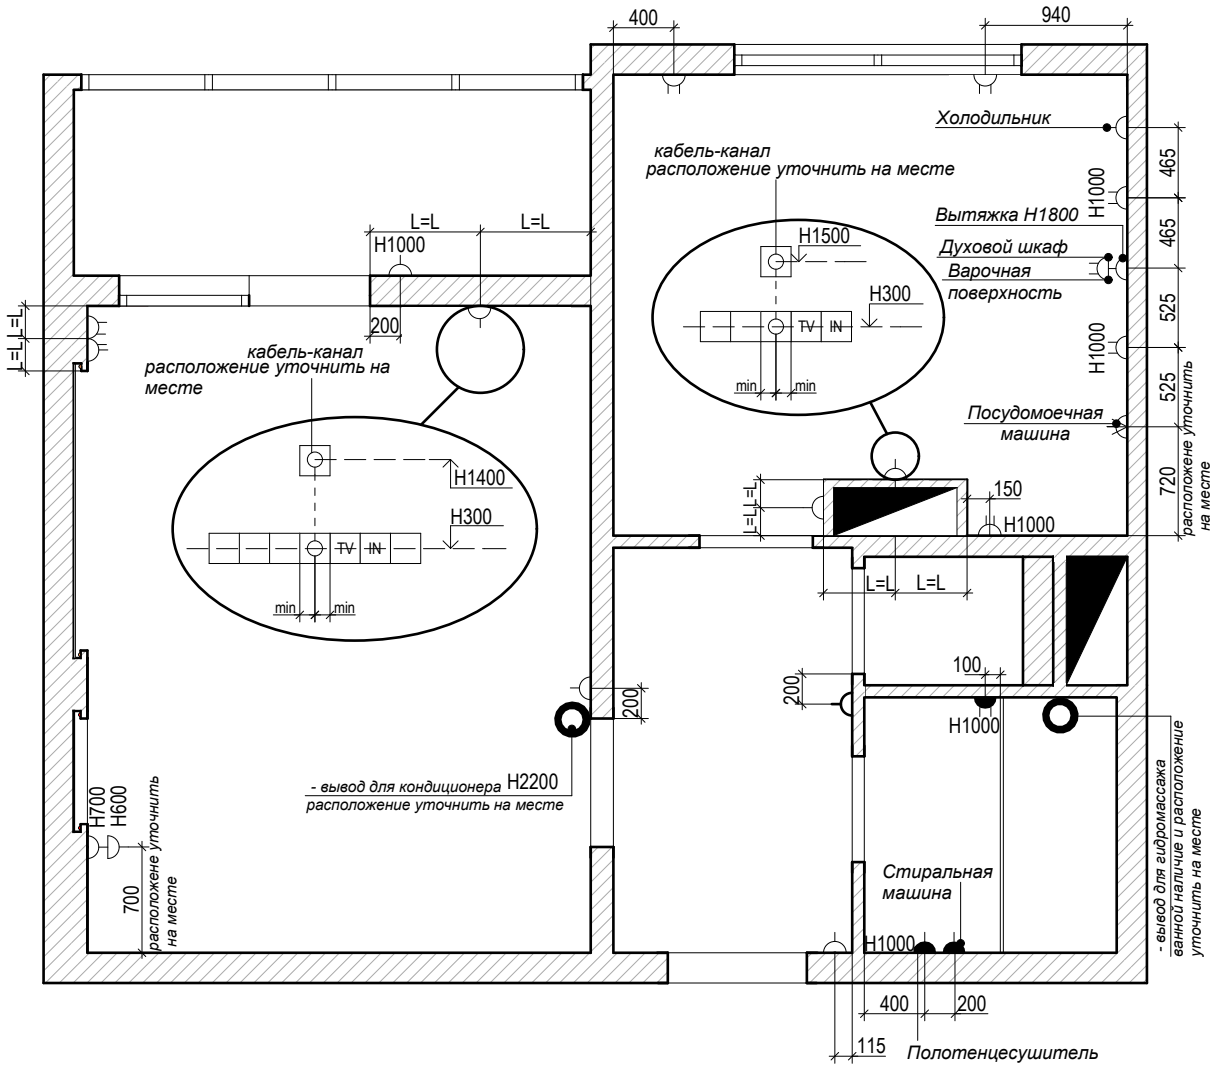

Условные обозначения:

- *розетка 220V*
- *розетка 220V сдвоенная*
- *розетка TV*
- *розетка интернет*
- *розетка 220V (влагостойкая)*
- *розетка 220V сдвоенная(влагостойкая)*
- *розетка для кондиционера*
- *вывод провода для электрооборудования*

Высота установки розеток 300мм от пола (центр)кроме тех для которых высота указана дополнительно

				Квартира	Стадия	Лист	Масштаб
					ЭП	8	1:50
				ПЛАН РАСПОЛОЖЕНИЯ РОЗЕТОК			

ПЛАН РАСПОЛОЖЕНИЯ САНТЕХНИКИ

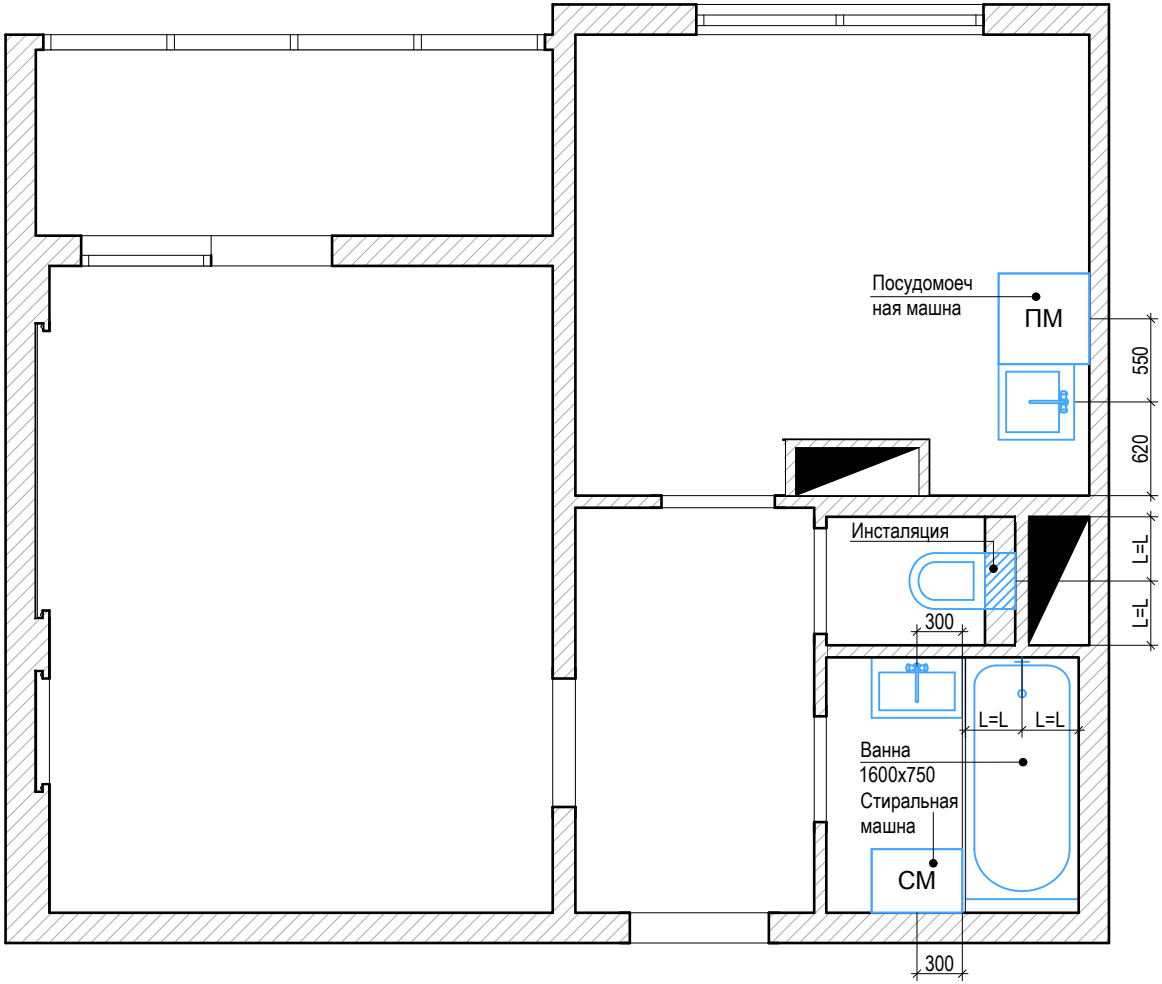

				Квартира	Стадия	Лист	Масштаб
					ЭП	9	1:50
				ПЛАН РАСПОЛОЖЕНИЯ САНТЕХНИКИ			

ПЛАН КОНДИЦИОНИРОВАНИЯ И ВЕНТИЛЯЦИИ

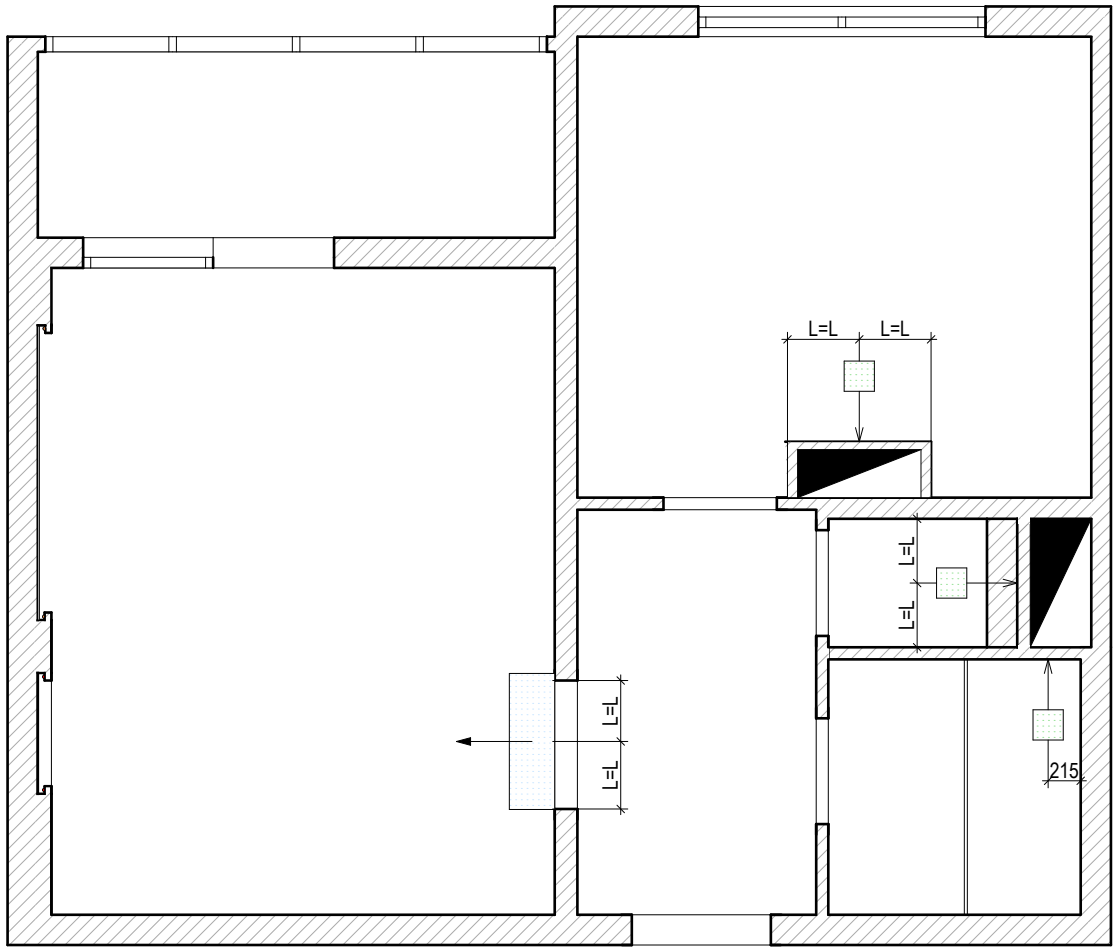

Условные обозначения:

- *кондиционер*

- *вытяжка в стене*

ВНИМАНИЕ! Расположение вытяжки в стене уточнить на месте согласовать с существующими вентвыводами.

				Квартира	Стадия	Лист	Масштаб
					ЭП	10	1:50
				ПЛАН КОНДИЦИОНИРОВАНИЯ И ВЕНТИЛЯЦИИ			

ПЛАН УКЛАДКИ НАПОЛЬНОГО ПОКРЫТИЯ

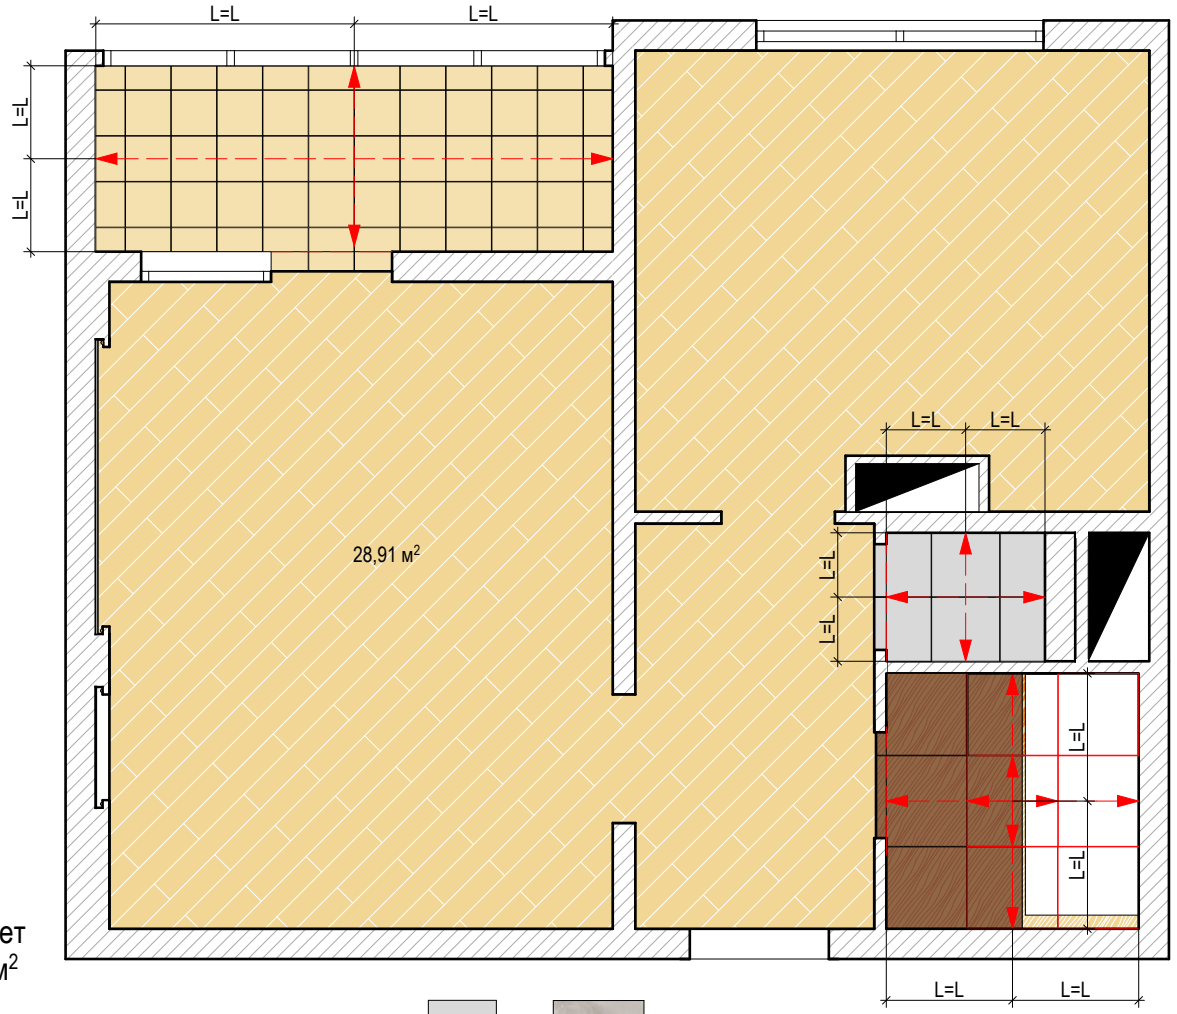

-Паркет
-28,9м²

Плитка EvolutionMarble
golden cream 60x60 MJX8-2шт.

-Плитка EvolutionMarble bronzo
amani 60x60 MJX5-6шт

-Плитка District Silver 45x45-6шт

- Керамическая плитка Coliseumgres
Friuli Beige30x30-60шт

				Квартира	Стадия	Лист	Масштаб
					ЭП	11	1:50
				ПЛАН УКЛАДКИ НАПОЛЬНОГО ПОКРЫТИЯ			

ПЛАН УКЛАДКИ ТЕПЛОГО ПОЛА

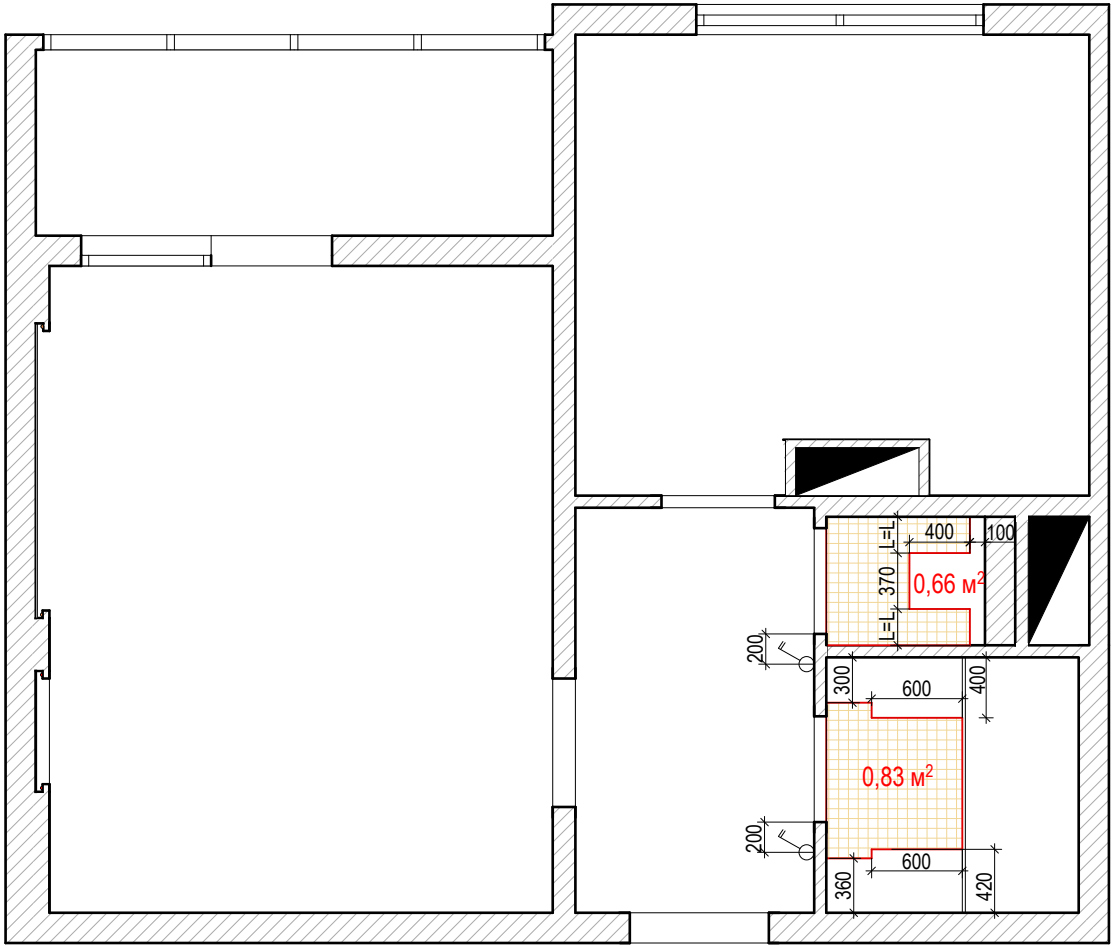

Условные обозначения:

Теплые полы:

-1.49м^2

Регулятор теплого пола H850мм
от уровня пола

				Квартира	Стадия	Лист	Масштаб
					ЭП	12	1:50
				ПЛАН УКЛАДКИ ТЕПЛОГО ПОЛА			

ПЛАН РАЗВЕРТОК ПО СТЕНАМ ПОМЕЩЕНИЙ

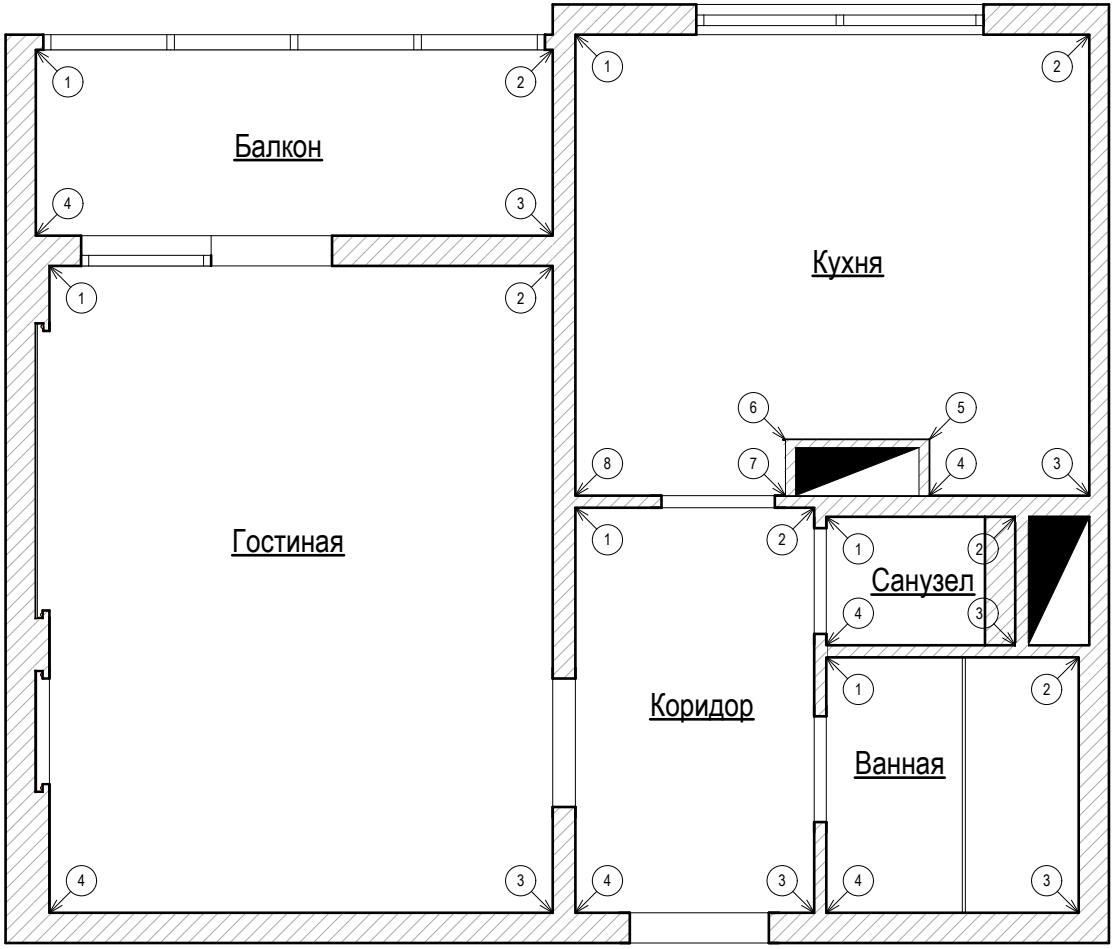

				Квартира	Стадия	Лист	Масштаб
					ЭП	13	1:50
				План разверток по стенам помещений			

РАЗВЕРТКА ПО СТЕНАМ КОРИДОРА

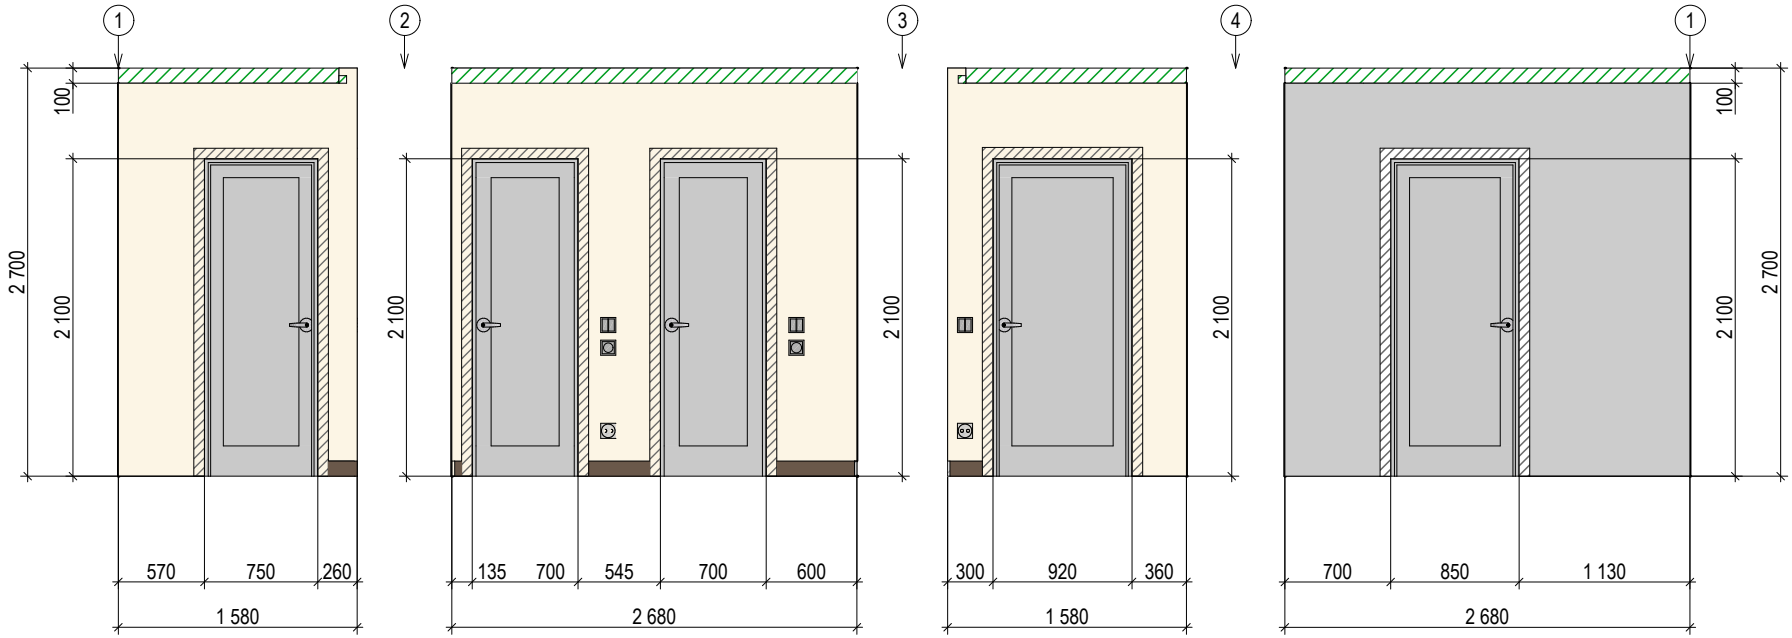

Декоративная покраска-9,03м^2

Техническая покраска-5,18м^2

				Квартира	Стадия	Лист	Масштаб
					ЭП	14	1:50
				РАЗВЕРТКА ПО СТЕНАМ КОРИДОРА			

РАЗВЕРТКА ПО СТЕНАМ СТУДИИ

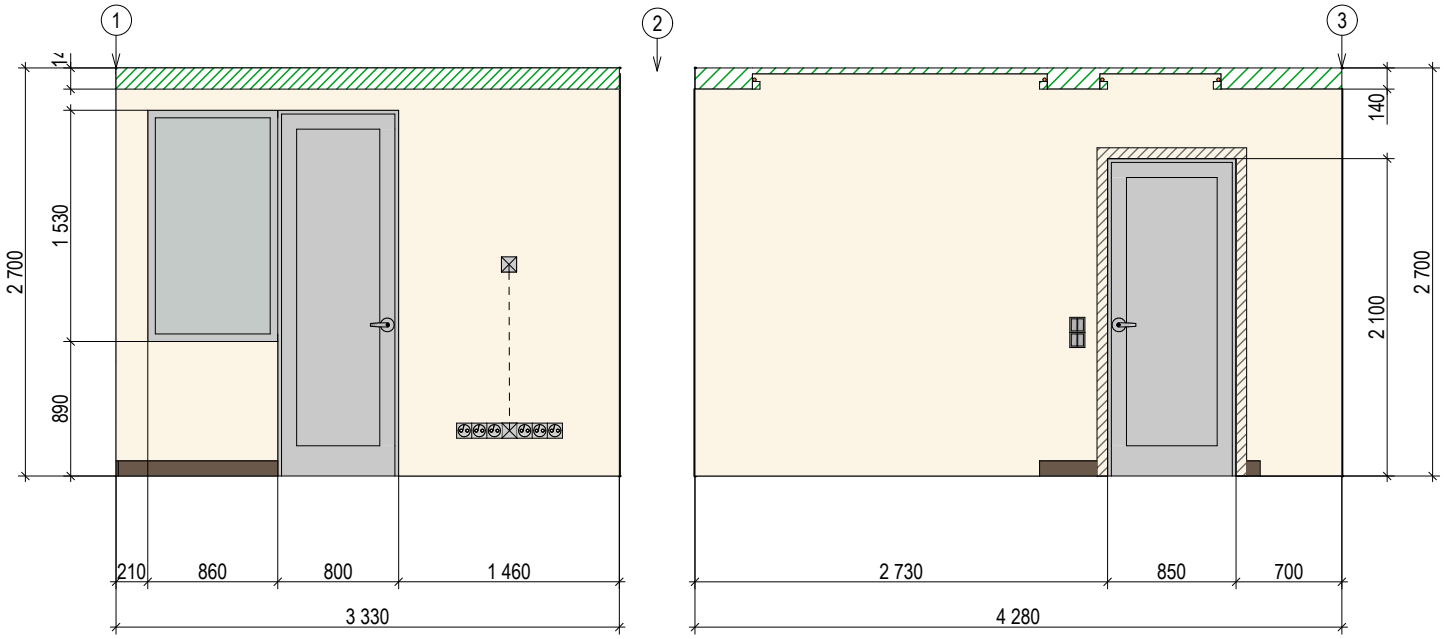

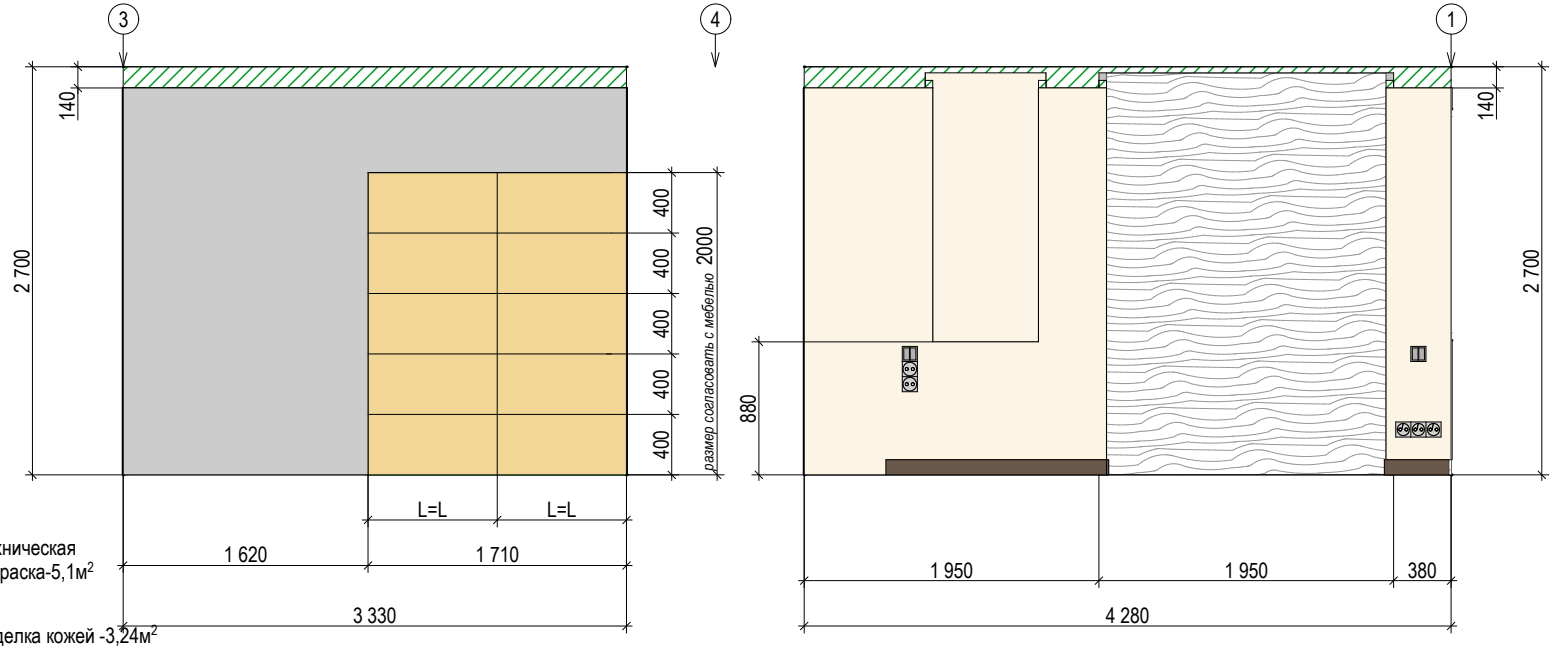

Техническая покраска-5,1м²

Отделка кожей -3,24м²

Декоративная покраска -21,65м²

3d-панель -5,2м²

				Квартира	Стадия	Лист	Масштаб
					ЭП	15	1:50
				РАЗВЕРТКА ПО СТЕНАМ СТУДИИ			

РАЗВЕРТКА ПО СТЕНАМ КУХНИ

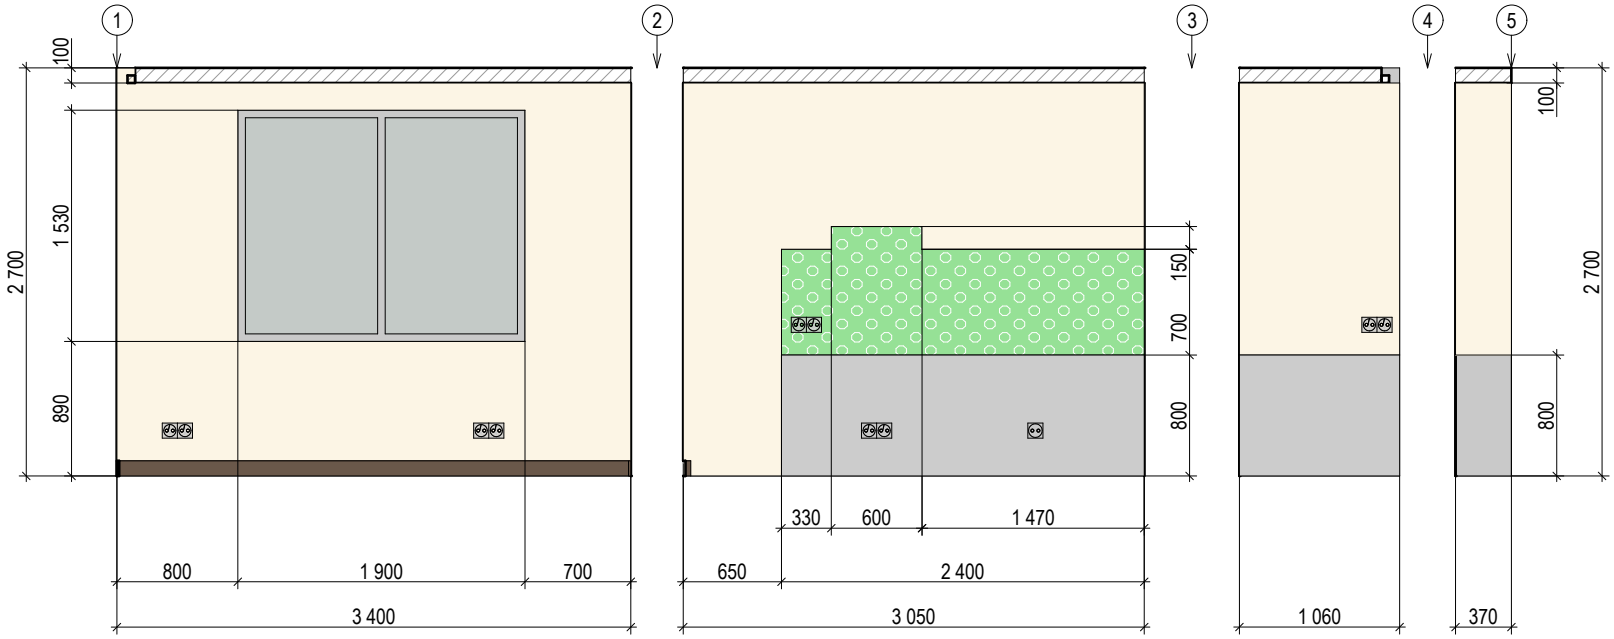

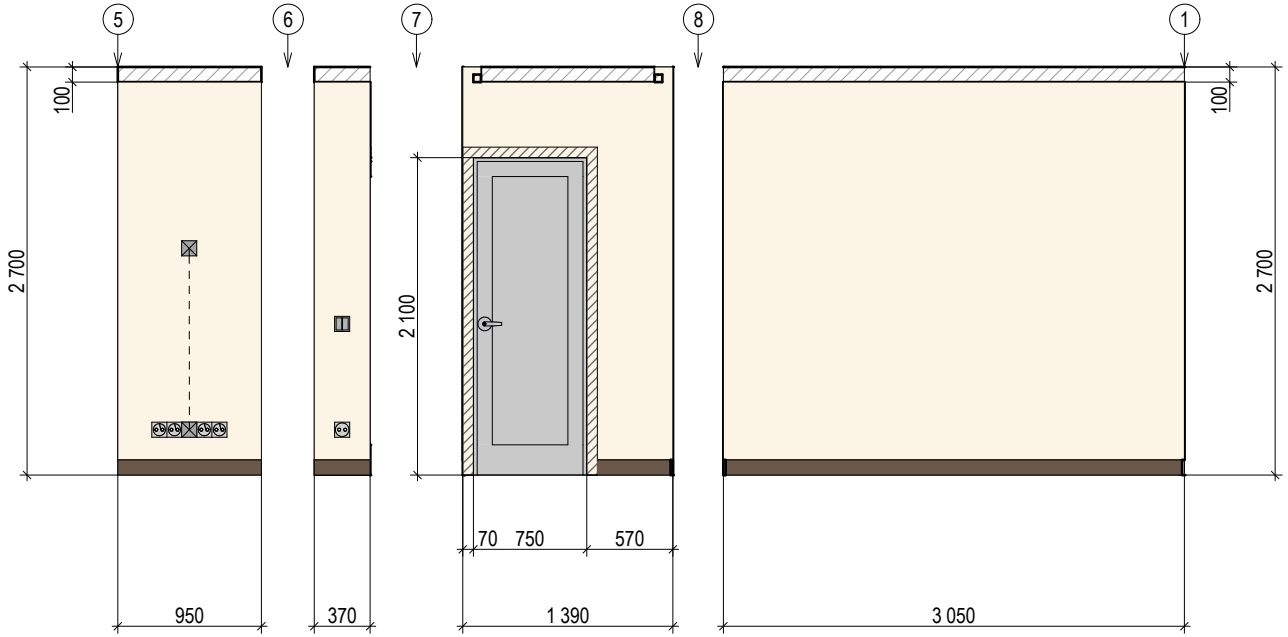

Декоративная покраска-24,13м^2

Техническая покраска-3,07м^2

Печать по стеклу-1,77м^2

				Квартира	Стадия	Лист	Масштаб
					ЭП	16	1:50
				РАЗВЕРТКА ПО СТЕНАМ КУХНИ			

РАЗВЕРТКА ПО СТЕНАМ БАЛКОНА

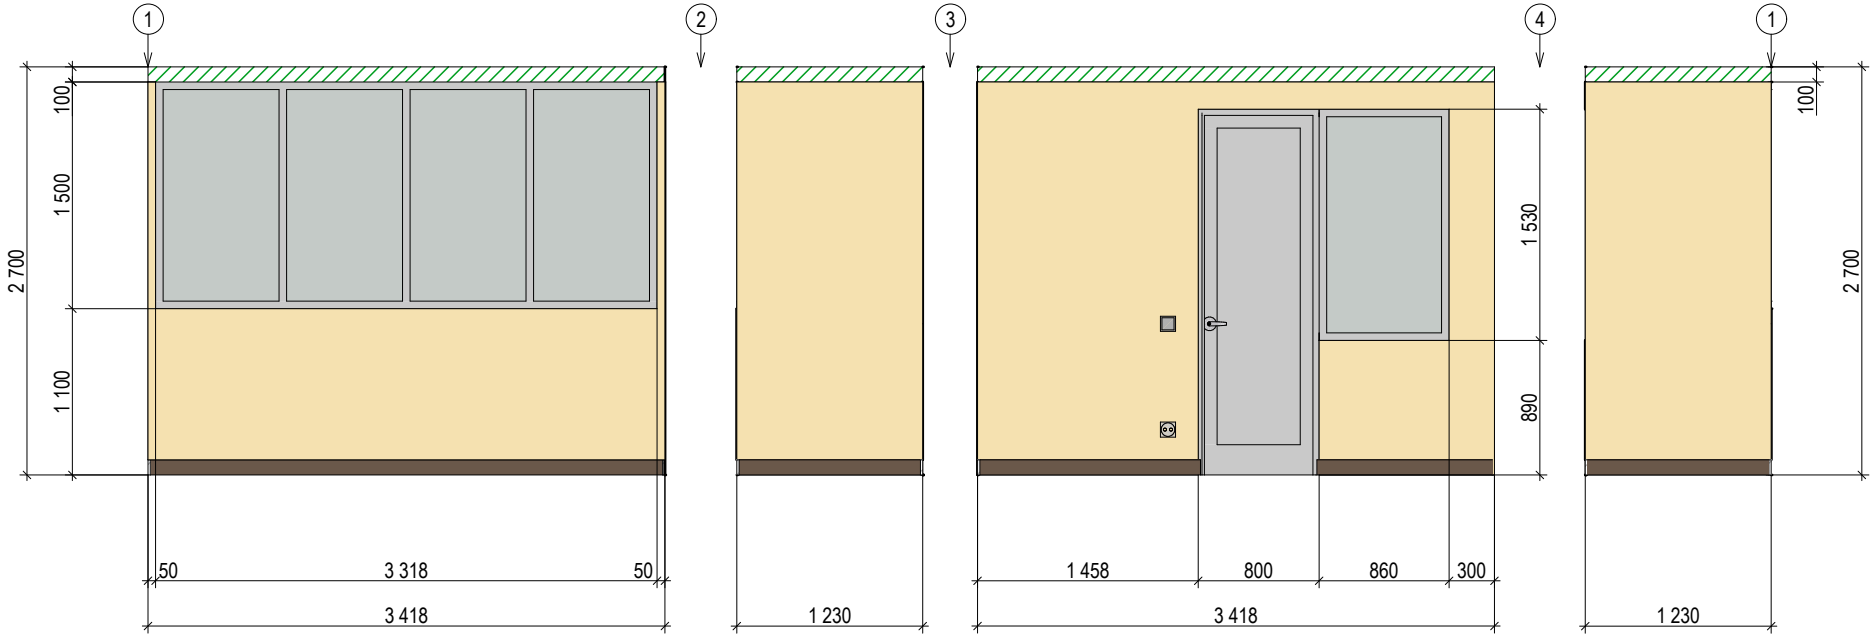

Декоративная покраска-15,61м^2

				Квартира	Стадия	Лист	Масштаб
					ЭП	17	1:50
				РАЗВЕРТКА ПО СТЕНАМ БАЛКОНА			

РАЗВЕРТКА ПО СТЕНАМ ВАННОЙ

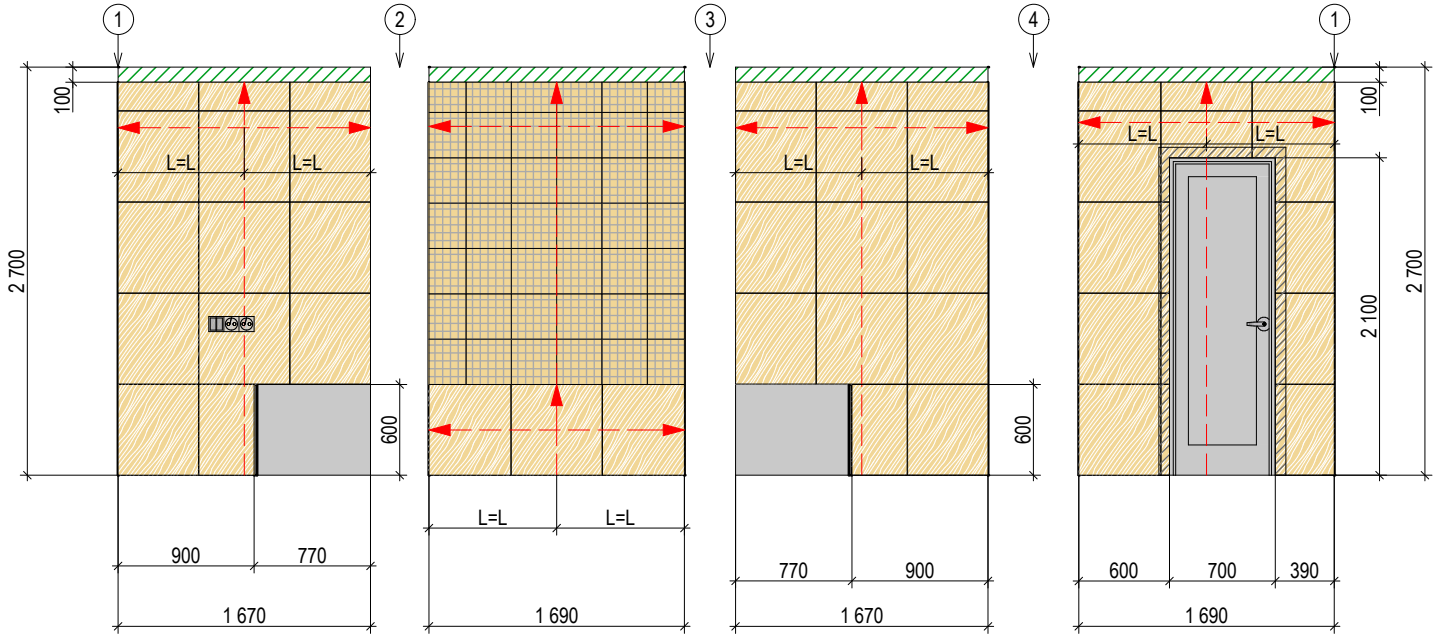

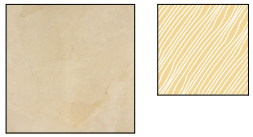

Плитка EvolutionMarble golden cream 60x60 MJX8-38шт.

Декор 30x30 EvolutionMarble bronzo amani мозаичный MK0F 30x30 -42шт

				Квартира	Стадия	Лист	Масштаб
					ЭП	18	1:50
				РАЗВЕРТКА ПО СТЕНАМ ВАННОЙ			

РАЗВЕРТКА ПО СТЕНАМ САНУЗЛА

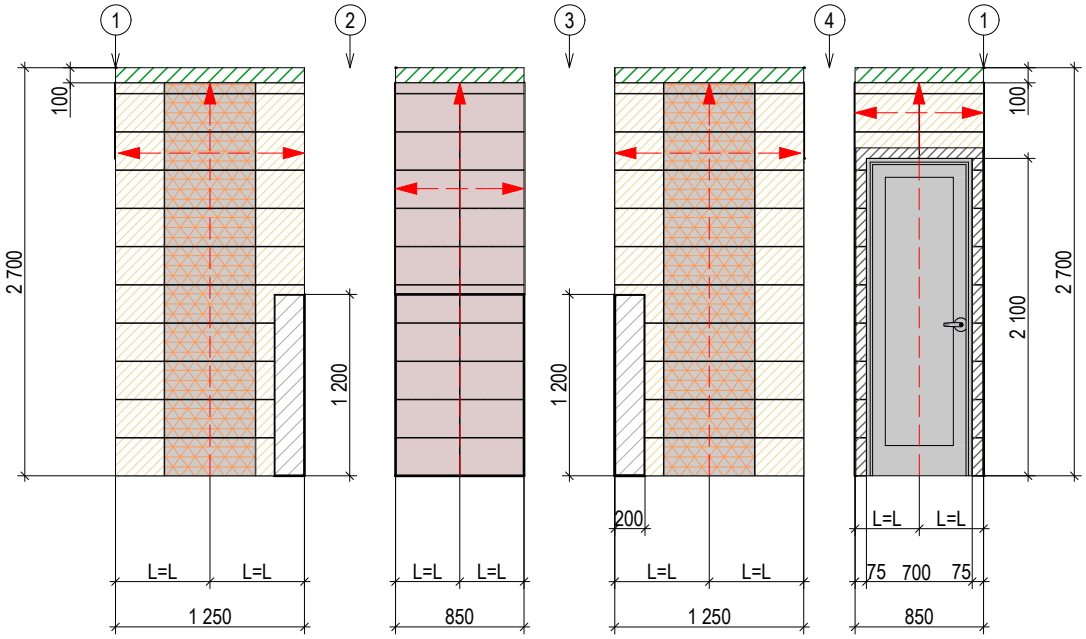

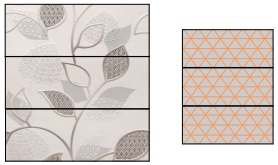

Composicion Yoko White 75x60 -4шт

Composicion Yoko White 75x60 -43шт

Composicion Yoko White 75x60 -24шт

				Квартира	Стадия	Лист	Масштаб
					ЭП	19	1:50
				РАЗВЕРТКА ПО СТЕНАМ САНУЗЛА			